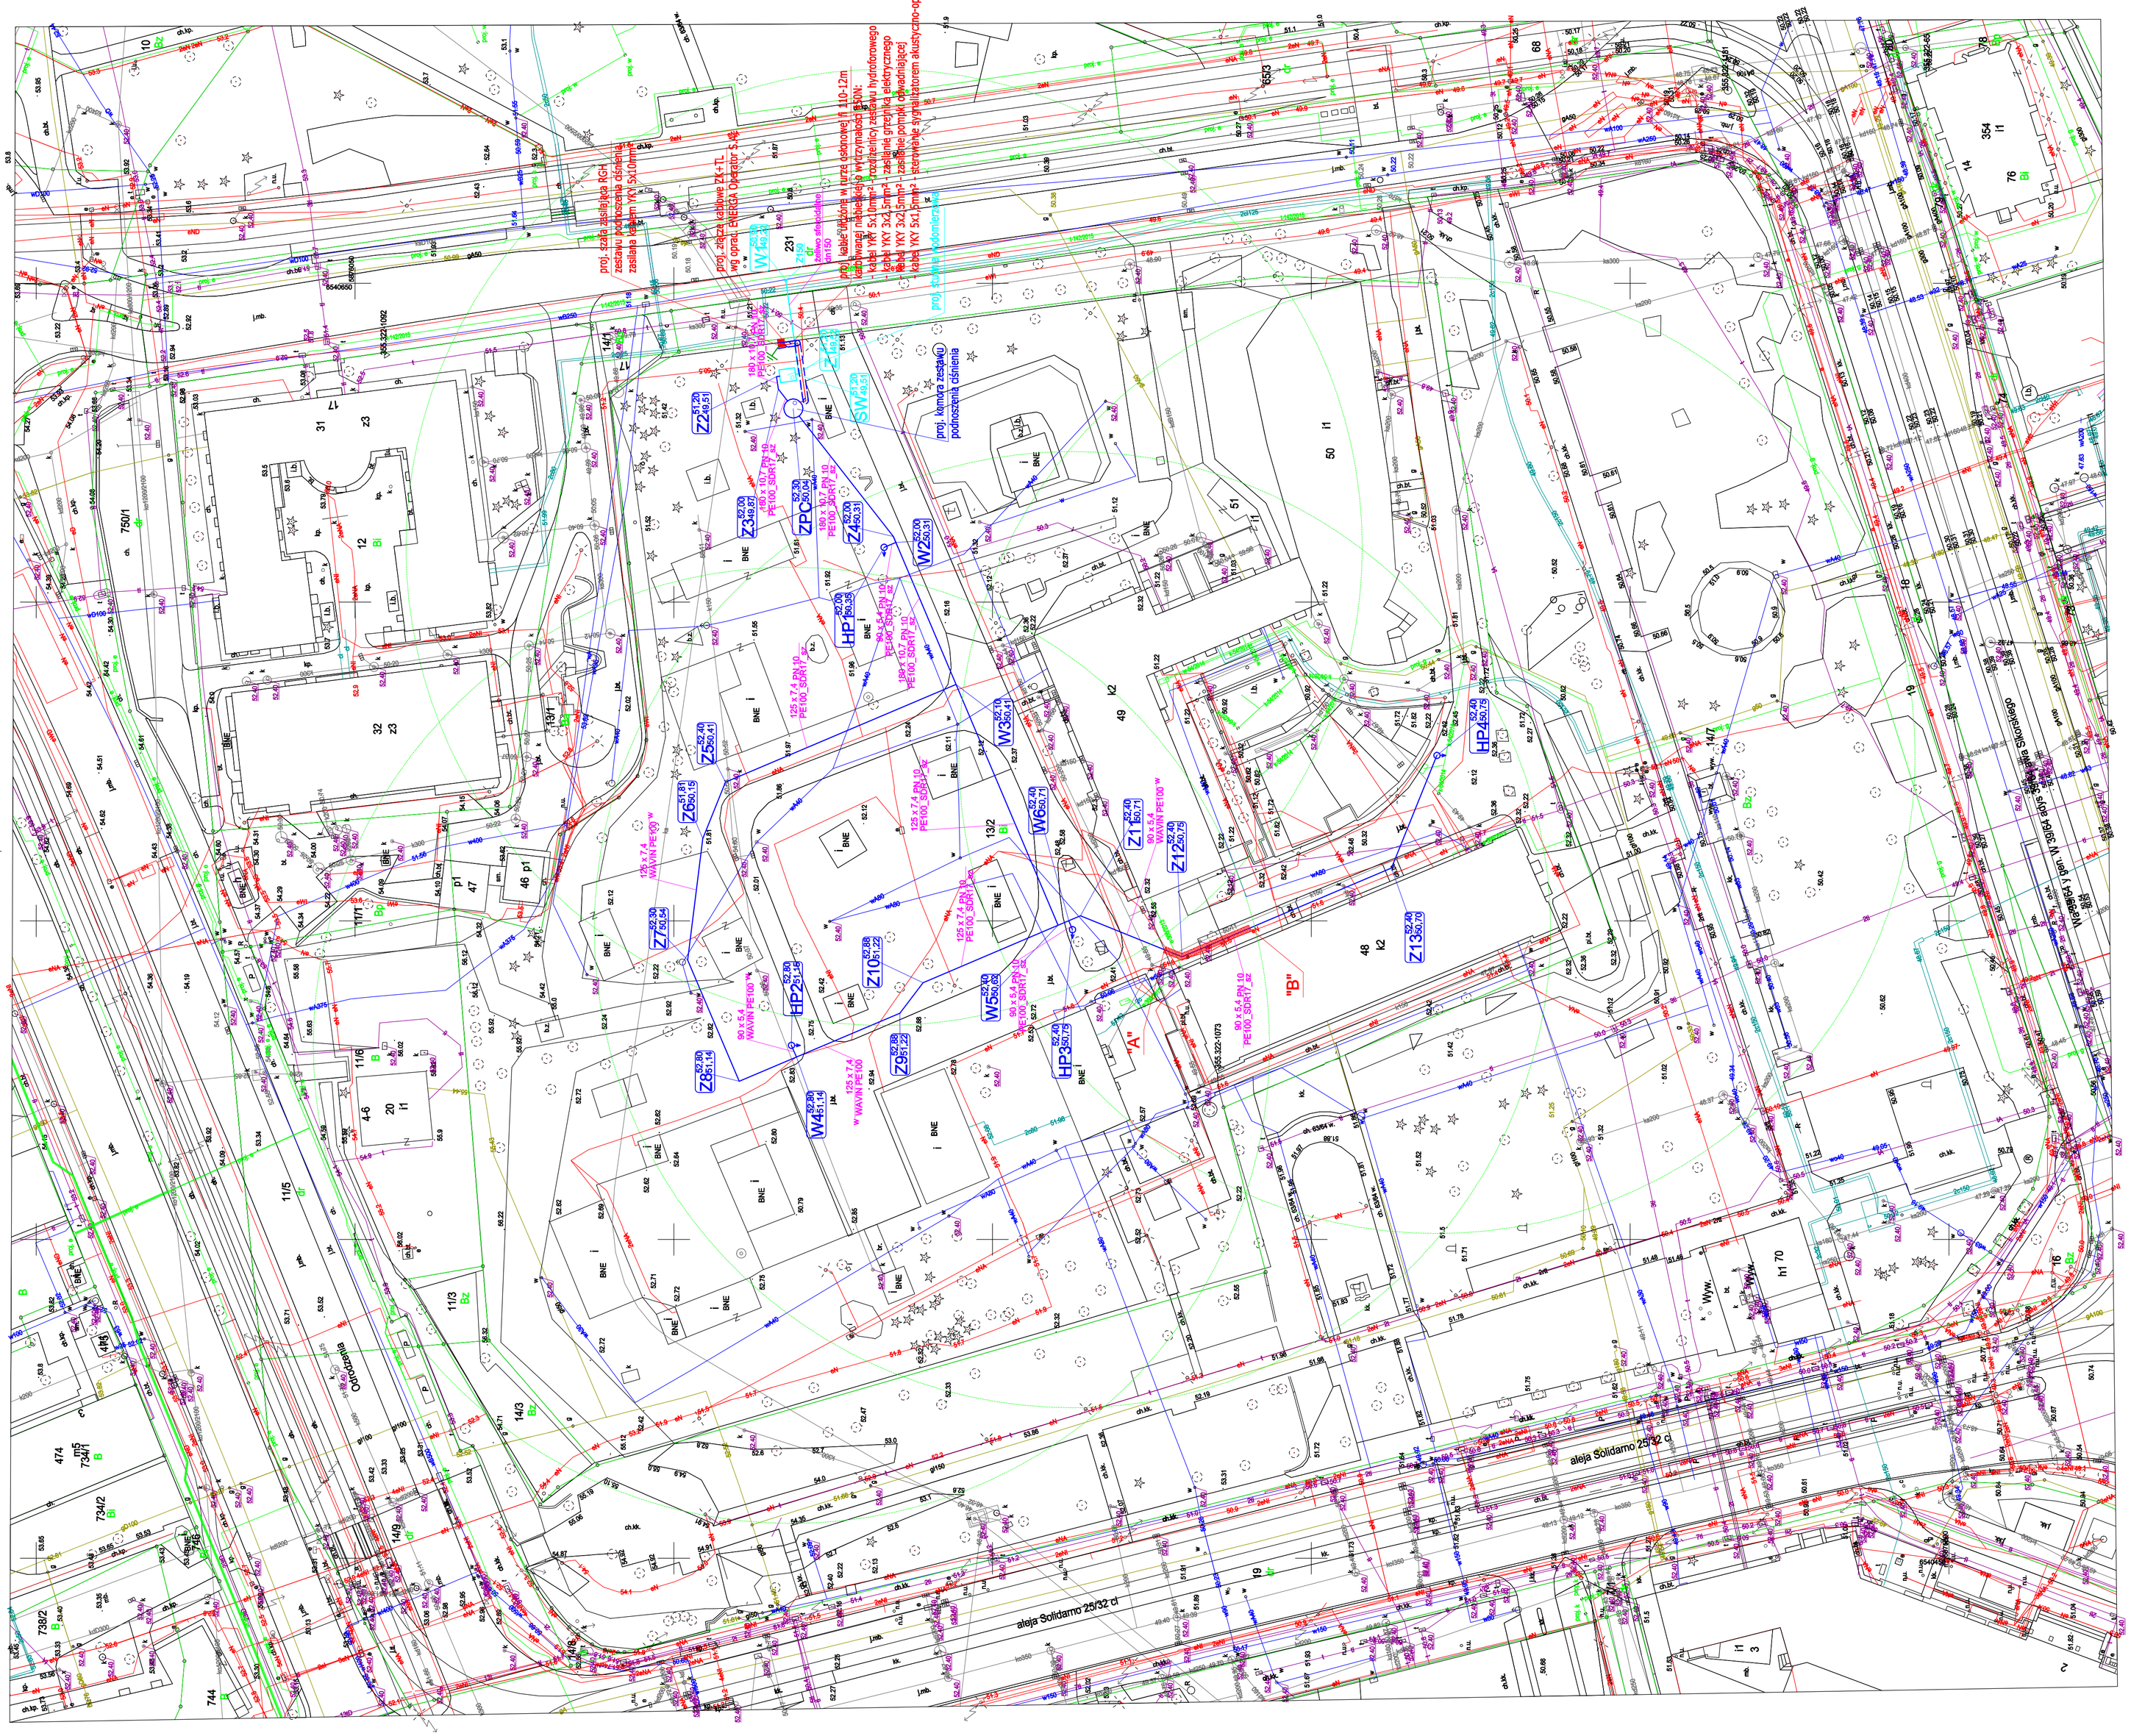


proj. przyłącze wody z rur żeliwnych
proj. instalacja p.poż. z rur PE SDR17 PN10
proj. studnia wodomierzowa
proj. komora zestawu podnoszenia ciśnienia
proj. trasa kabli zasilających na całej długości w rurze osłonowej fi 110 karbowanej o wytrzymałości 450N
projektowany uziom prętowy FeZn di 20 (3 pręty po 6m każdy)

UWAGA:
Na odcinku pomiędzy pkt. "A" i "B"
rzędne projektowanej instalacji wodociągowej
należy dopasować do istniejącego tunelu podziemnego,
w przypadku przykrycia mniejszego niż 1,4 metra,
przewód wodociągowy należy zabezpieczyć przewodem grzejnym pod szczelną termoizolacją

Za zgodność z oryginałem mapy do celów projektowych
Stanisław Lewandowski

NAZWA I ADRES OBIEKTU	NAZWA RYSUNKU	NR RYS.
Modernizacja zewnętrznej instalacji wodociągowej przeciwpożarowej Muzeum Etnograficzne 87-100 Toruń, ul. Wały Gen. Sikorskiego 19 j.e. 046301_1 TORUŃ dz. nr 13/2, 14/7, 231 obręb 14 i 18	PLAN ZAGOSPODAROWANIA TERENU	PZT
	DATA 09.2020 SKALA 1:500	
JEDNOSTKA PROJEKTOWA	PROJEKTANT BRANŻA SANITARNA:	PODPIS
Biuro Projektowe "INBUD-BIS" Mossakowski Iwo ul. Studzienna 33 87-100 Toruń	Stanisław Lewandowski nr uprawnień: GP.I.7342/88/TO/92 w specjalności instalacyjno-inżynieryjnej	
	PROJEKTANT BRANŻA ELEKTRYCZNA:	
	mgr inż. Roman Pietrzak nr uprawnień: UAN-N-V/147/TO/84 w specjalności instalacyjno-inżynieryjnej	
	OPRACOWANIE BRANŻA SANITARNA:	
	inż. Iwo Mossakowski	
	OPRACOWANIE BRANŻA ELEKTRYCZNA:	
	techn. Tomasz Gondek	