
DRZWI KLEPKOWE
typ Z1 sztuk1

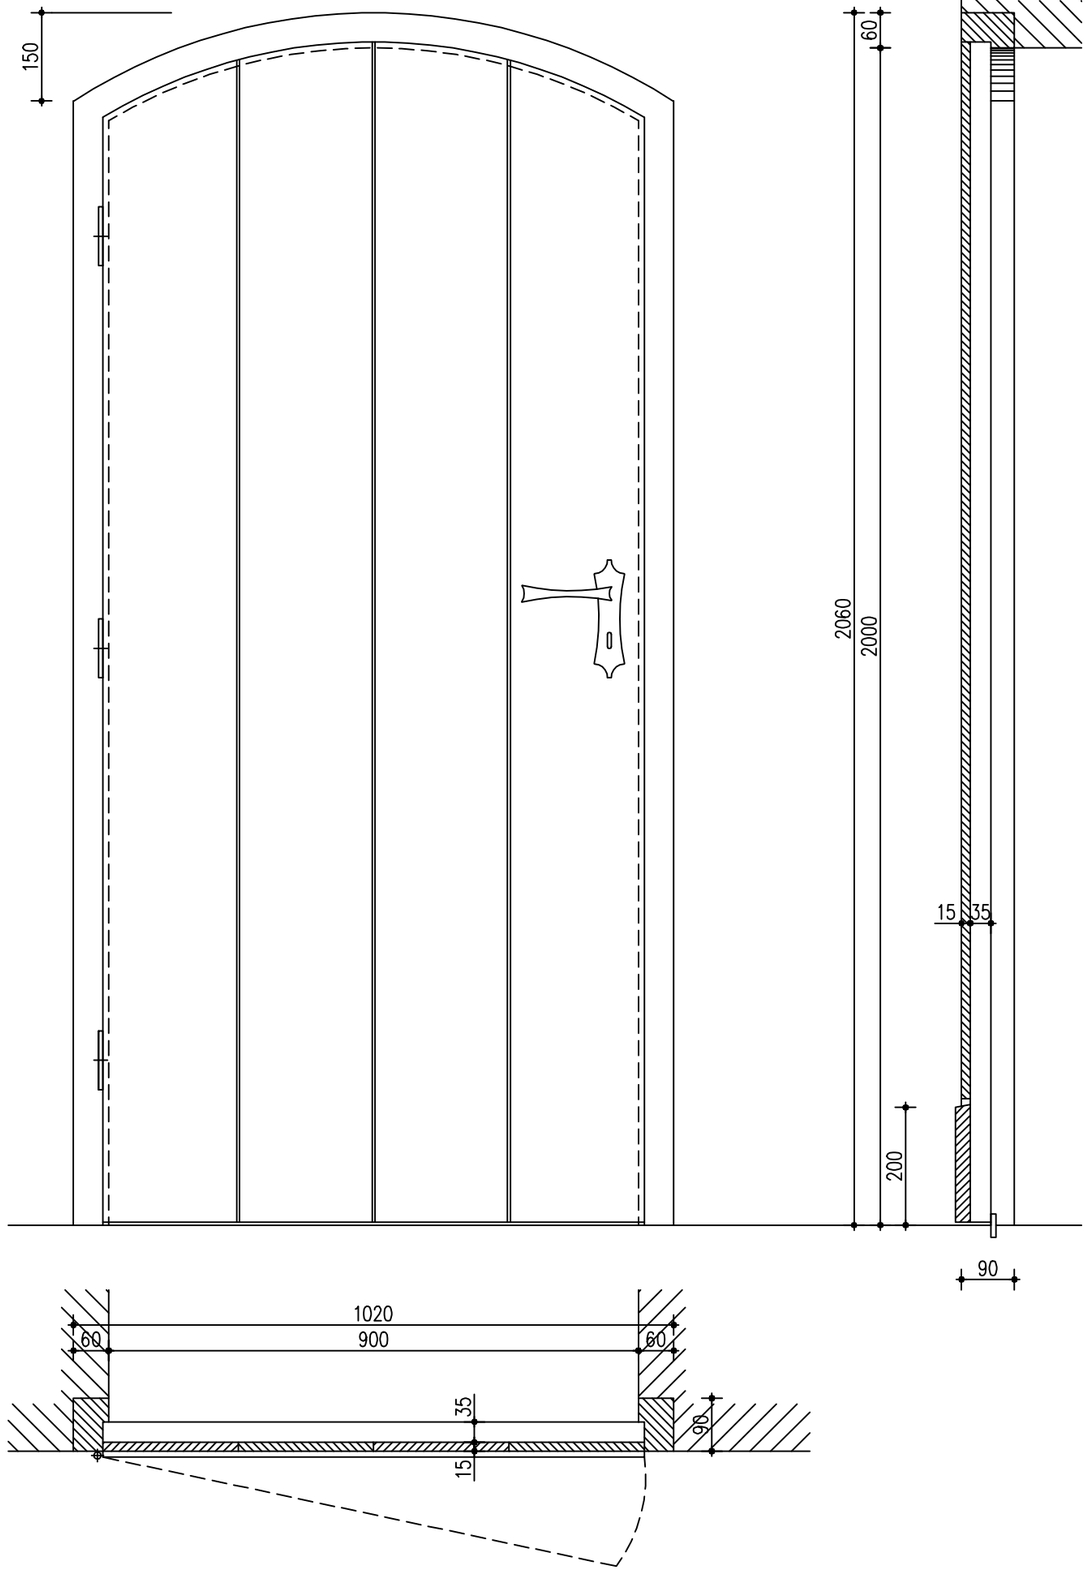

UWAGA

1. WYMIARY STOLARKI WG INWENTARYZACJI BUDOWLANO-KONSERWATORSKIEJ PKZ NR 6/73. PRZED WYKONANIEM STOLARKI WYKONAĆ INWENTARYZACJĘ OTWORÓW
2. RYSUNEK SCHEMATYCZNY. DRZWI NALEŻY WYKONAĆ WG PROJEKTU WYKONAWCZEGO UZGODNIONEGO Z MKZ
3. WYMIARY SKORYGOWAĆ (NA BUDOWIE) I DOPASOWAĆ DO POSZCZEGÓLNYCH OTWORÓW DRZWIOWYCH

PROJEKT BUDOWLANY

NAZWA I ADRES OBIEKTU:

REMONT ELEWACJI BUDYNKU
ul. Rabiańska 19
87-100 Toruń

ZESPÓŁ PROJEKTOWY:

DOMINO STUDIO PROJEKTOWO-REALIZACYJNE
87-100 Toruń
ul.Rynek Staromiejski 10/5
tel./fax: (0-56) 622 35 25
e-mail: domino@domino.pl.pl

PROJEKTANT:	SPECJALNOŚĆ I NR UPRAWNIEŃ	PODPIS
mgr inż. arch. PRZEMYSŁAW DUDZIUK	upr. proj. nr 7342/16/TO/96 w specjalności architektonicznej bez ograniczeń	

SPRAWDZAJĄCY:	SPECJALNOŚĆ I NR UPRAWNIEŃ	PODPIS
mgr inż.arch. MAGDALENA RUCZKOWSKA	upr. proj. nr KPOKK IA 14/2004 w specjalności architektonicznej bez ograniczeń	

TYTUŁ RYSUNKU:

DRZWI TYP Z1

DATA:	SKALA:	REV:	NR RYSUNKU:
13.08.2020	1:10	A	A-06