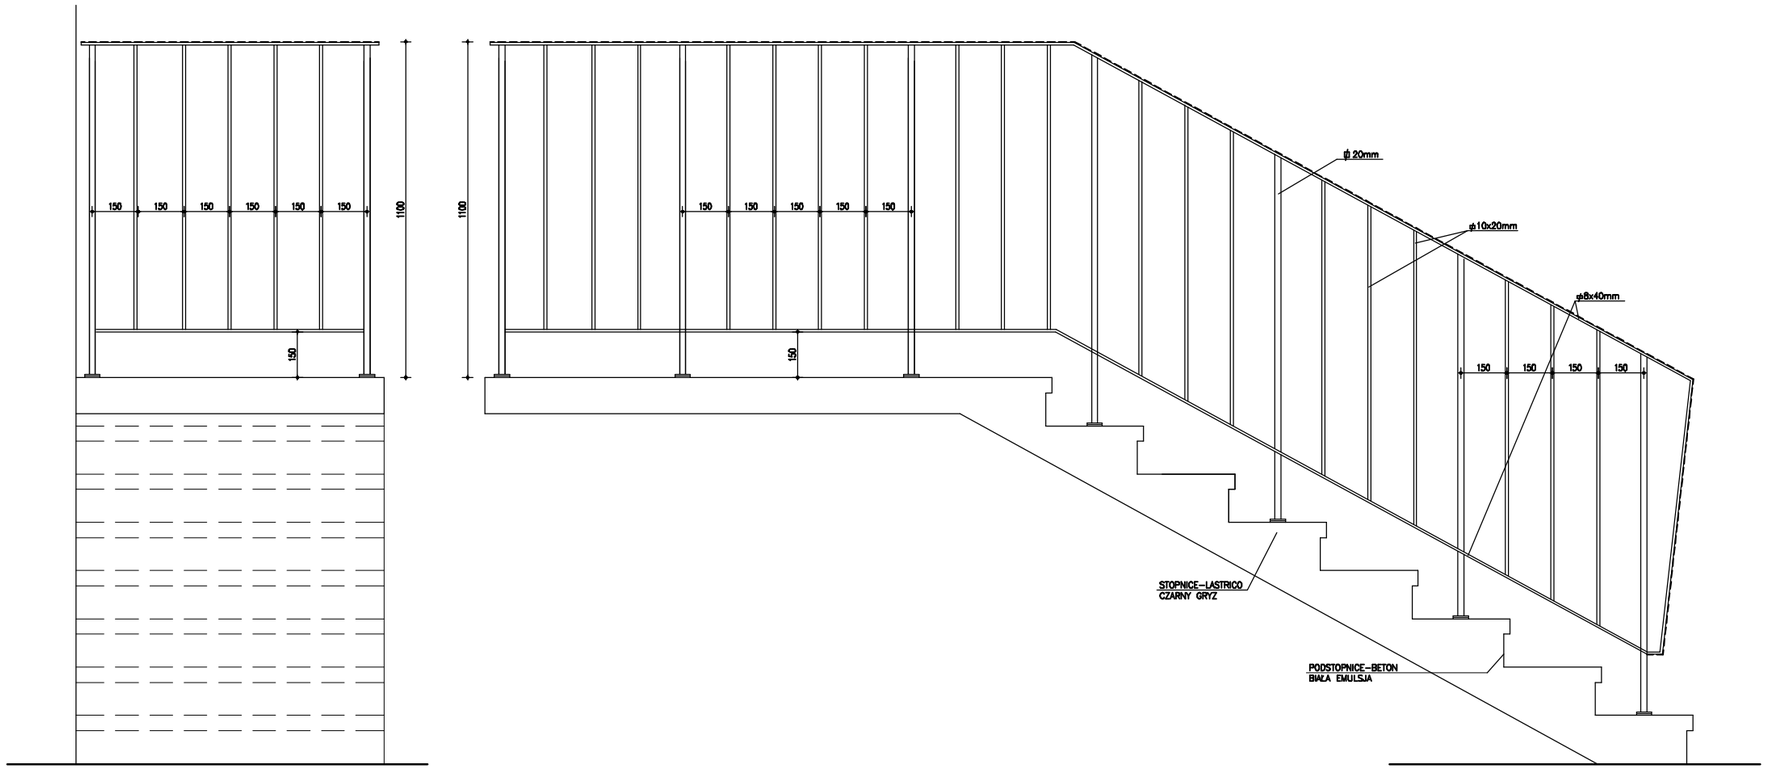


UWAGA

1. RYSUNEK SCHEMATYCZNY. BALUSTRADĘ NALEŻY WYKONAĆ WG PROJEKTU WYKONAWCZEGO UZGODNIONEGO Z MKZ
2. WYMIARY SKORYGOWAĆ (NA BUDOWIE) I DOPASOWAĆ DO POSZCZEGÓLNYCH SCHODÓW

PROJEKT BUDOWLANY

NAZWA I ADRES OBIEKTU:

REMONT ELEWACJI BUDYNKU
ul. Rabiańska 19
87-100 Toruń

ZESPÓŁ PROJEKTOWY:

DOMINO
STUDIO PROJEKTOWO-REALIZACYJNE

87-100 Toruń
ul.Rynek Staromiejski 10/5
tel./fax: (0-56) 622 35 25
e-mail: domino@domino.pl.pl

PROJEKTANT:	SPECJALNOŚĆ I NR UPRAWNIEŃ	PODPIS
mgr inż. arch. PRZEMYSŁAW DUDZIUK	upr. proj. nr 7342/16/TO/96 w specjalności architektonicznej bez ograniczeń	

SPRAWDZAJĄCY:	SPECJALNOŚĆ I NR UPRAWNIEŃ	PODPIS
mgr inż.arch. MAGDALENA RUCZKOWSKA	upr. proj. nr KPOKK IA 14/2004 w specjalności architektonicznej bez ograniczeń	

TYTUŁ RYSUNKU:

BALUSTRADA SCHODÓW ZEWNĘTRZNYCH

DATA:	SKALA:	REV:	NR RYSUNKU:
13.08.2020	1:30	A	A-09