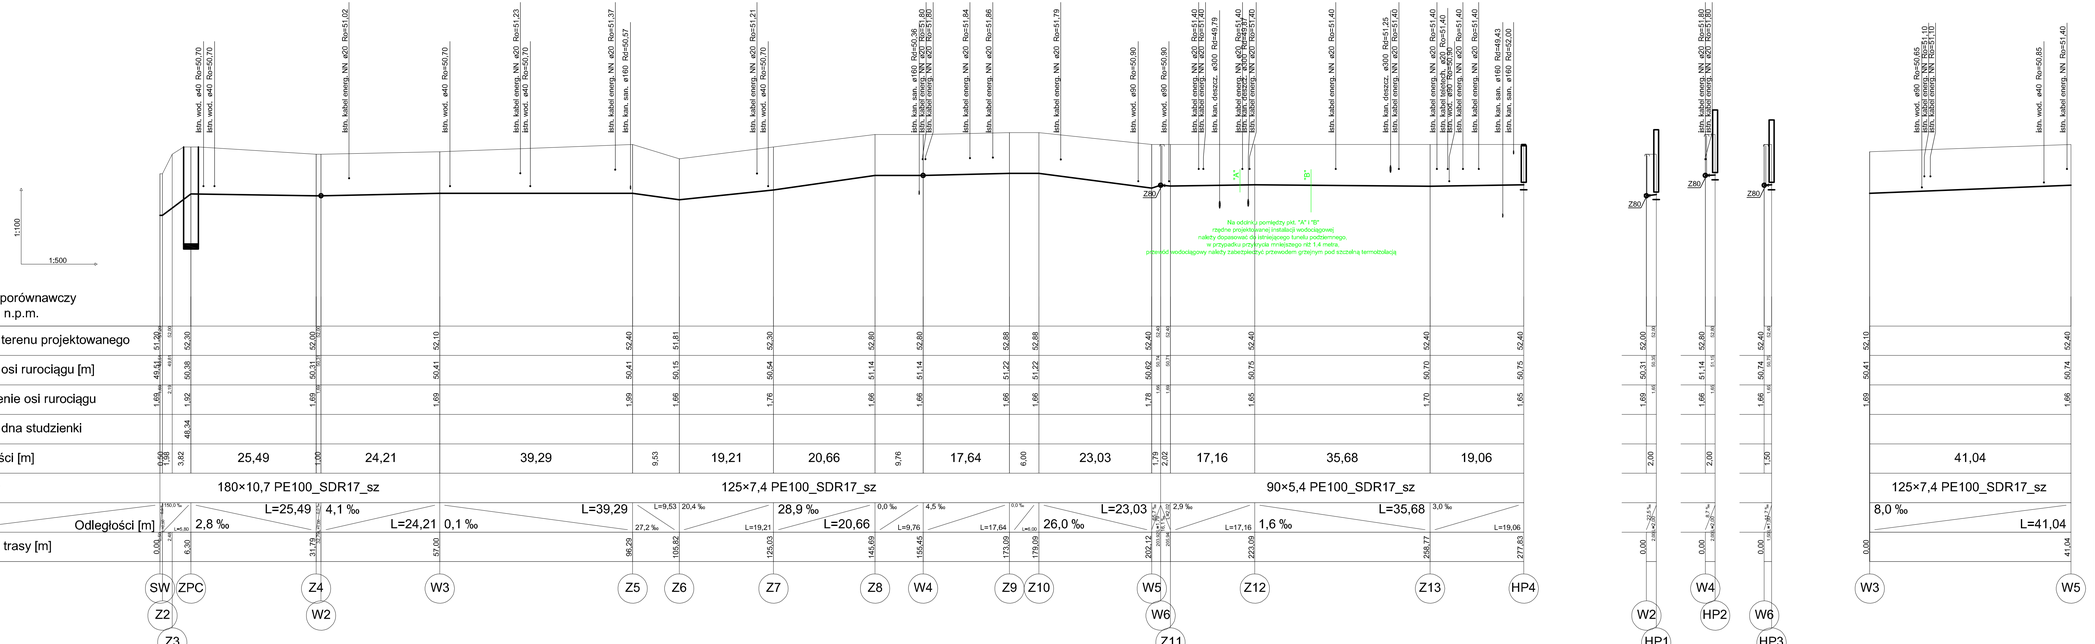


NAZWA I ADRES OBIEKTU	Modernizacja zewnętrznej instalacji wodociągowej przeciwpożarowej Muzeum Etnograficzne 87-100 Toruń, ul. Wały Gen. Sikorskiego 19 j.e. 046301_1 TORUŃ dz. nr 13/2, 14/7, 231 obręb 14 i 18
NAZWA RYSUNKU	PROFIL INSTALACJI WODOCIĄGOWEJ
NR RYS.	S2
DATA	09.2020
SKALA	1:100/500
PROJEKTANT:	
PODPIS	
	Stanisław Lewandowski nr uprawnień: GP.I.7342/86/TO/92 w specjalności instalacyjno-inżynieryjnej
OPRACOWANIE:	
JEDNOSTKA PROJEKTOWA	Biuro Projektowe "INBUD-BIS" Mossakowski Iwo ul. Studzienna 33 87-100 Toruń
	inż. Iwo Mossakowski