

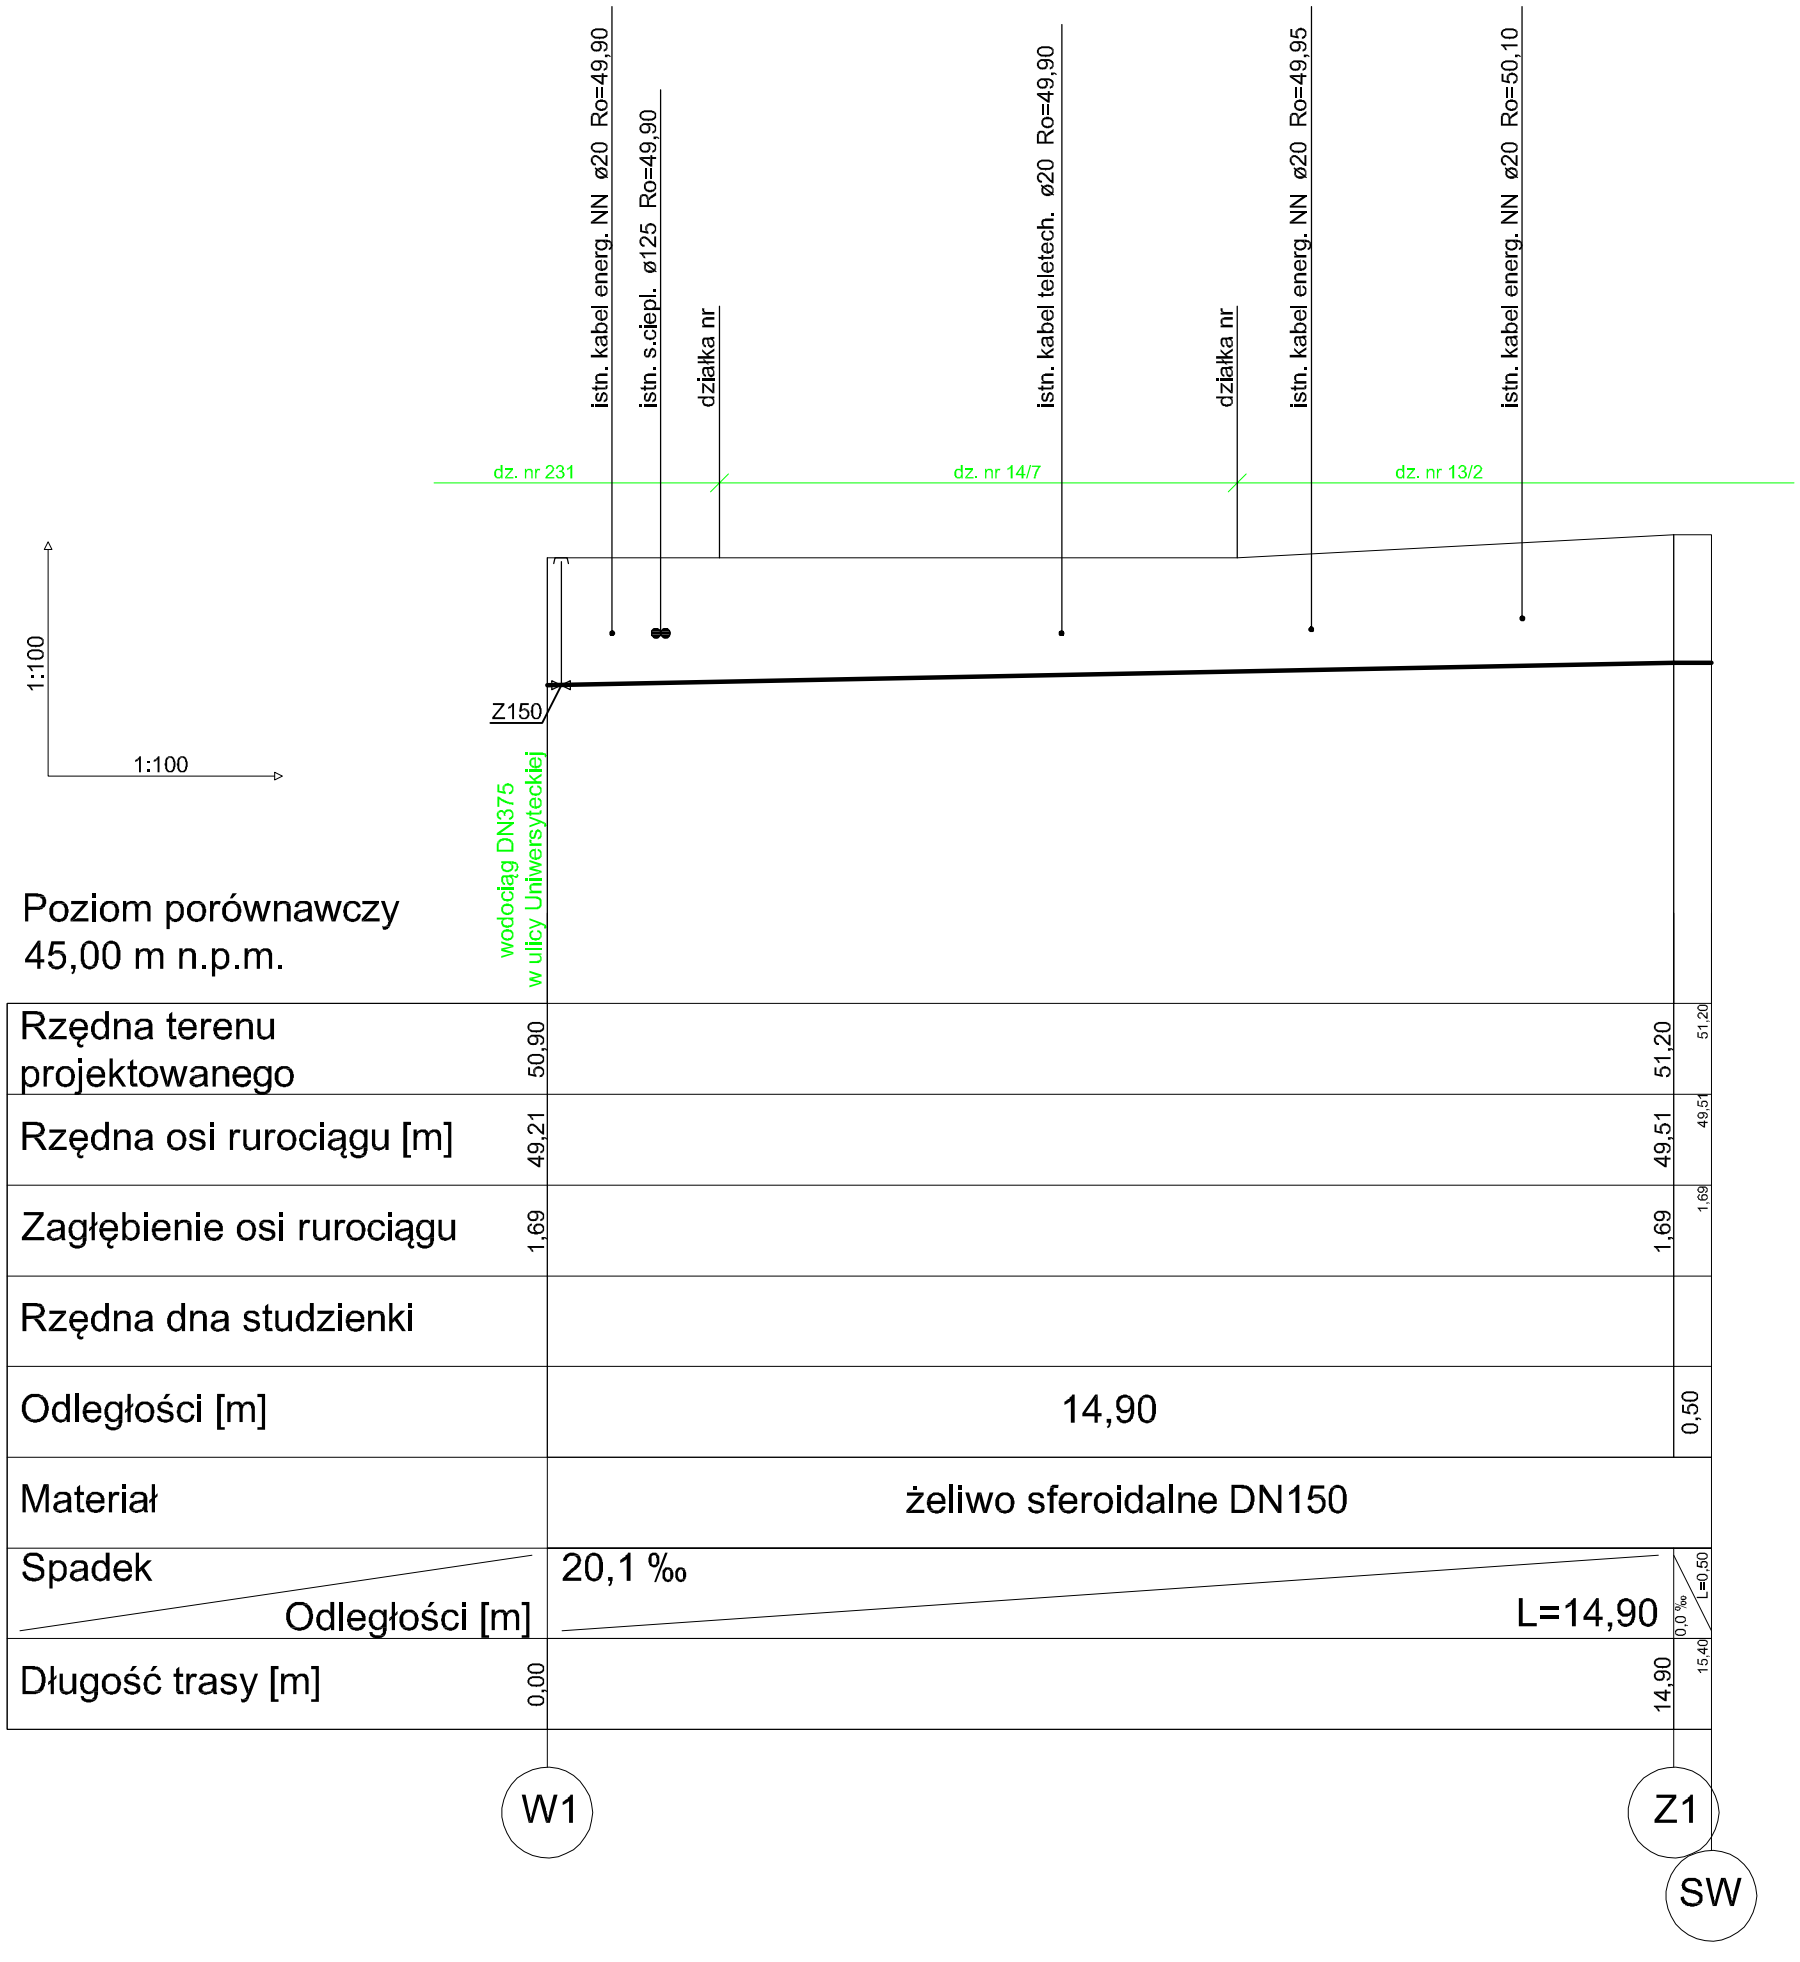


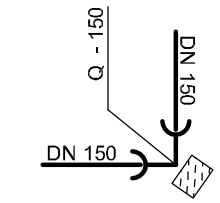

Z1

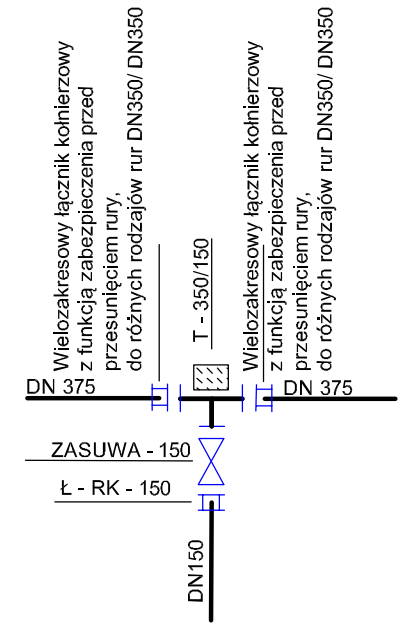

W1

UWAGA:
1. Przed przystąpieniem do realizacji należy wykonać pomiary kontrolne rzędnych istniejącego uzbrojenia wodociągu do którego zaprojektowano włączenia.
2. Przy montażu stosować łączniki rurowo-kołnierzowe (ŁR-K) z blokadą przesunięcia

NAZWA I ADRES OBIEKTU	NAZWA RYSUNKU		NR RYS.
Modernizacja zewnętrznej instalacji wodociągowej przeciwpożarowej Muzeum Etnograficzne 87-100 Toruń, ul. Wały Gen. Sikorskiego 19 j.e. 046301_1 TORUŃ dz. nr 13/2, 14/7, 231 obręb 14 i 18	PROFIL PRZYŁĄCZA WODY		S1
	DATA 09.2020	SKALA	1:100/100
	PROJEKTANT:		PODPIS
	Stanisław Lewandowski nr uprawnień: GP.I.7342/86/TO/92 w specjalności instalacyjno-inżynieryjnej		
JEDNOSTKA PROJEKTOWA	OPRACOWANIE:		
Biuro Projektowe "INBUD-BIS" Mossakowski Iwo ul. Studzienna 33 87-100 Toruń	inż. Iwo Mossakowski		