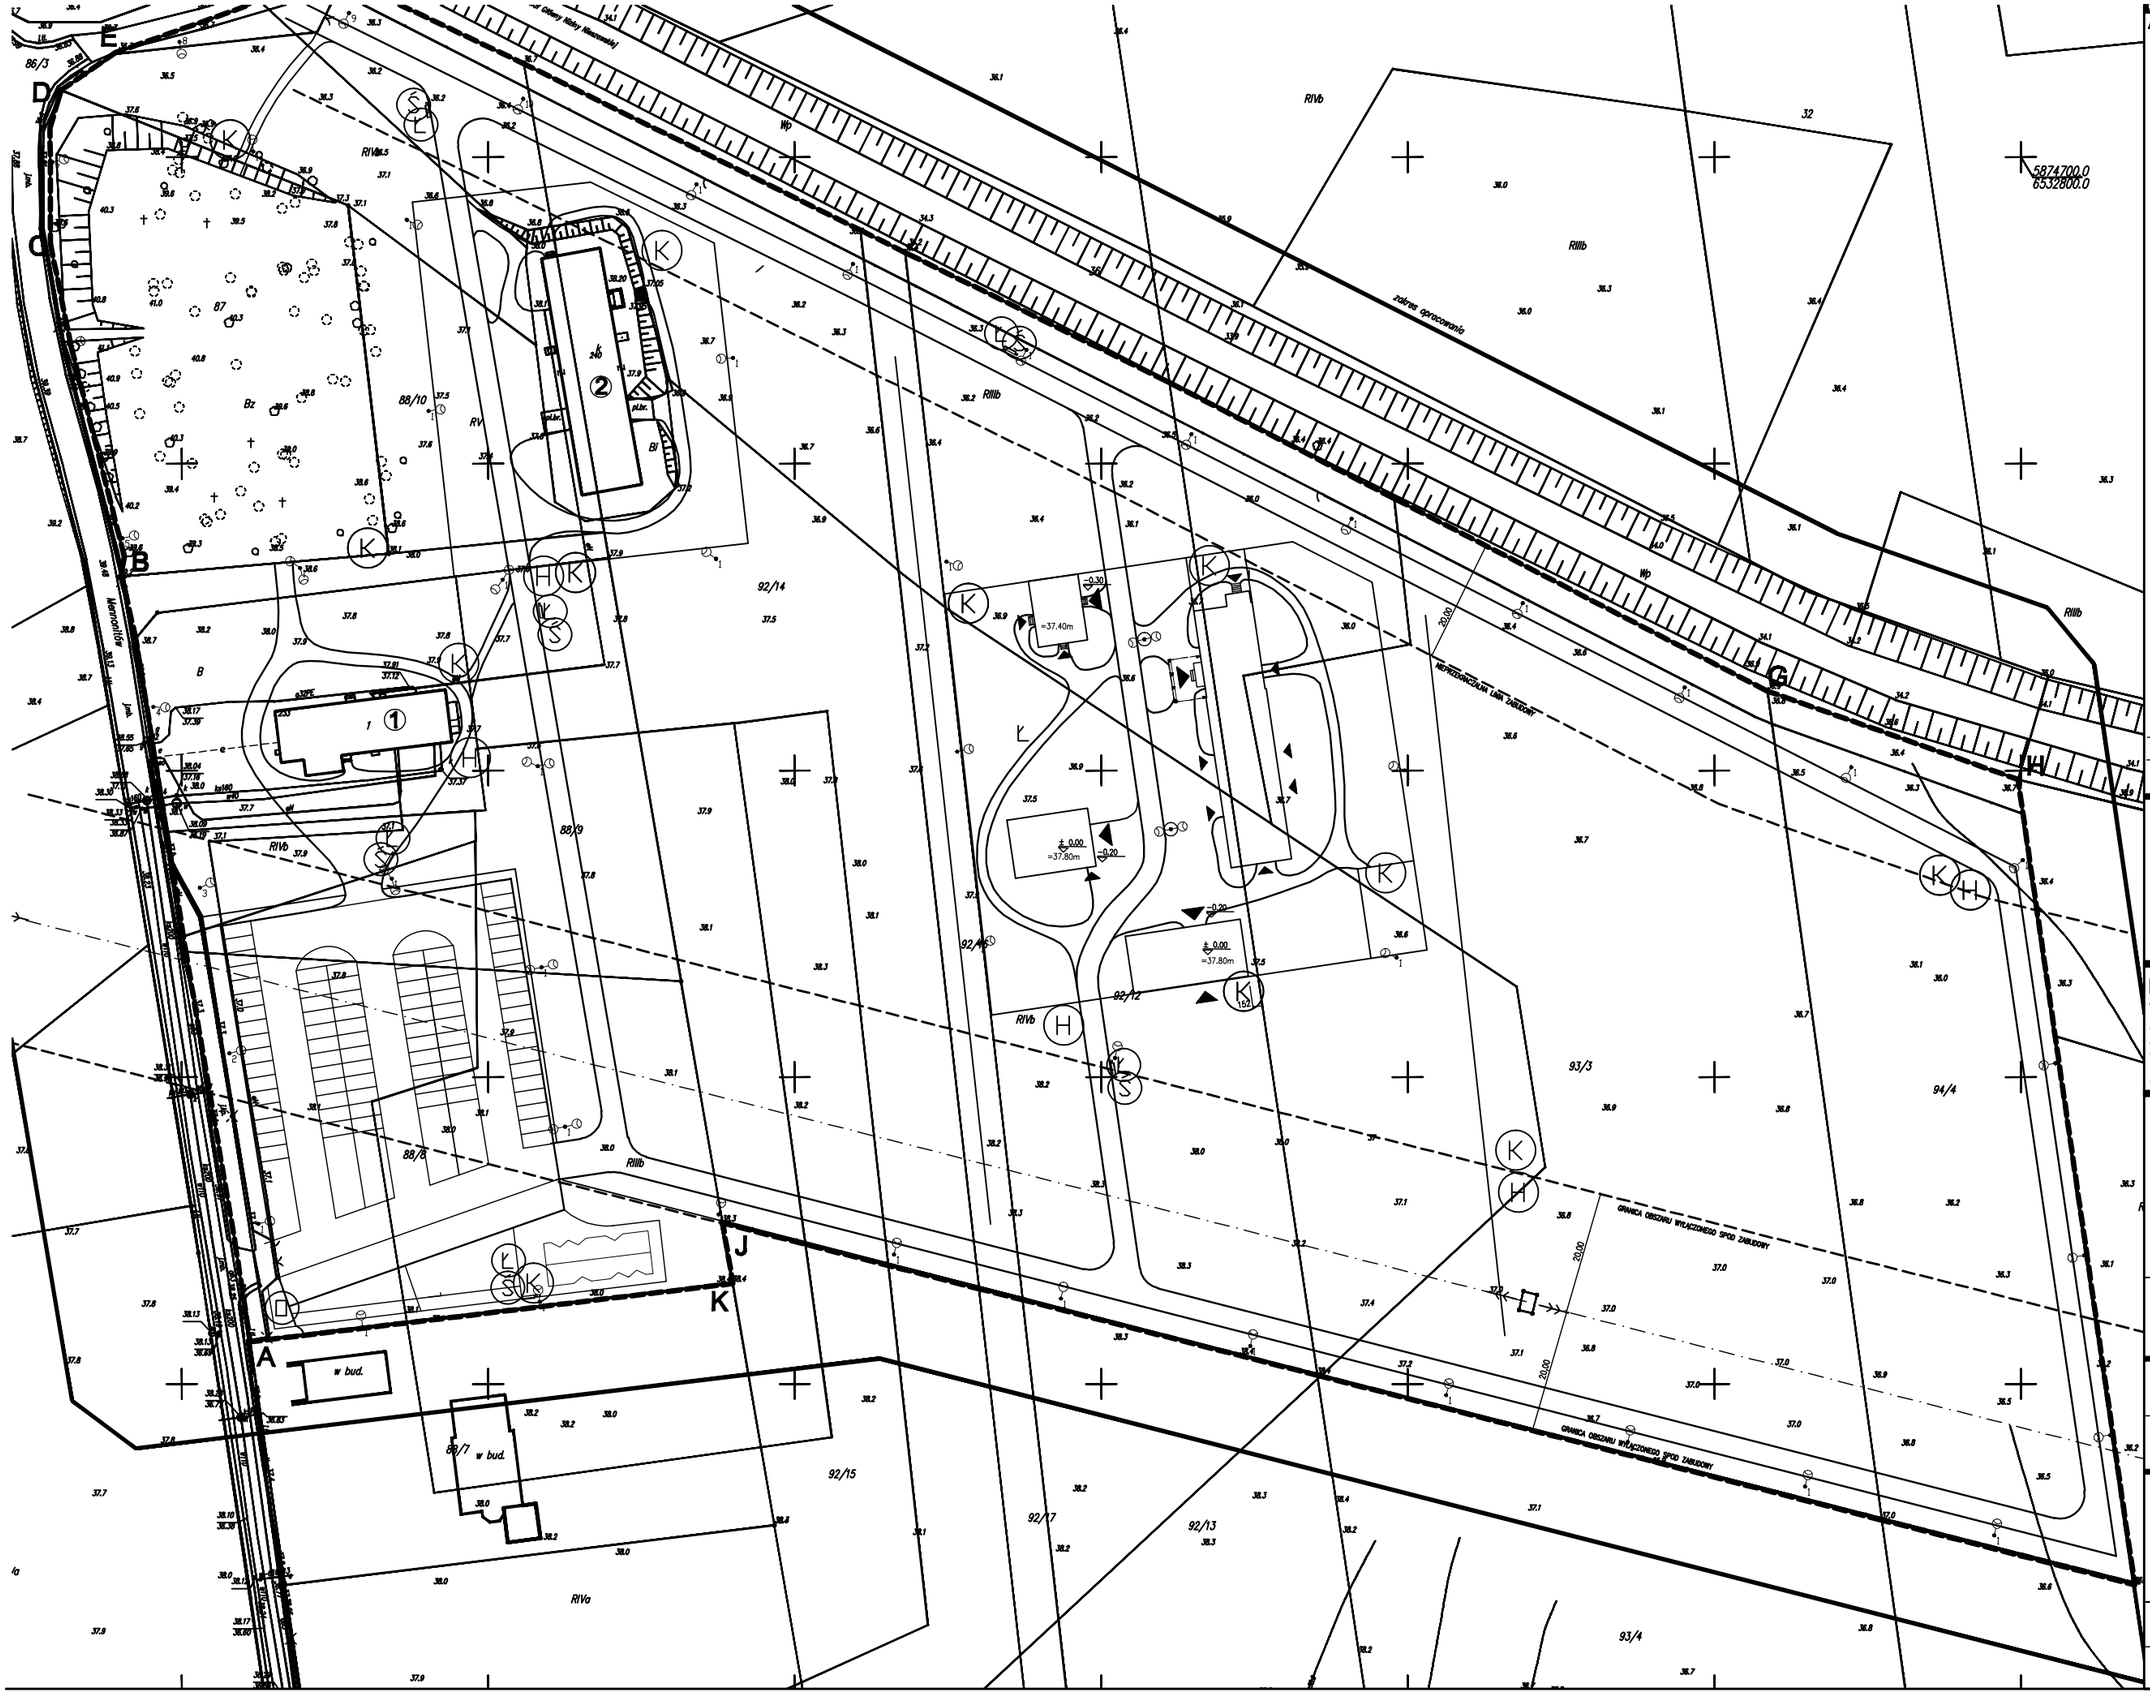


AUTOR:
JACEK NAWROCKI ARCHITEKT
ul. Brata Alberta 63B
05–075 WARSZAWA WESOŁA
tel.: 022 7734702/
0609469214
e–mail: jacek@nawrocki.waw.pl

INWESTOR:
MUZEUM ETNOGRAFICZNE im. Marii Znamierowskiej–Prufferowej w Toruniu
TORUŃ ul. Wały Gen. Sikorskiego 19

PROJEKT:

ODBUDOWA CHAŁUPY, SPICHLERZA I STODOŁY

LOKALIZACJA:
gm.Wielka Nieszawka dz. 92/12, 93/3

BRANŻA: ARCHITEKTURA

PROJEKTANT:	NR UPRAWN.:	PODPIS:
arch. Jacek Nawrocki	St–354/83	

TREŚĆ RYSUNKU:
PROJEKT ZAGOSPODAROWANI TERENU

SKALA :1:500

FAZA:	NR RYS:
PROJEKT BUDOWLANY	PZT
DATA: WRZESIEŃ 2014	